

Tr(v(re



Dit is onze **koers**

**WONEN VOOR
IEDEREEN**

56 MODULAIRE WOONEENHEDEN AMSTELWIJK

Tr(v(re

- Samenwerking tussen Gemeente Dordrecht en Trivire
- 56 modulaire wooneenheden
- Ca. 3 jaar opvang ontheemden uit Oekraïne, vervolgens Trivire
- Tijdelijk totaal 15 jaar
- Leverancier Daiwa House





PLANNING


- Indienen aanvraag Buitenplanse Omgevingsplanactiviteit Wk. 30
- Indienen aanvraag Bouwactiviteit Wk. 32
- Bouwrijp maken Sept.


ervolg afhankelijk van vergunning en mogelijkheden tot versnellen Verwacht nov.

- Start productie, bouwplaatsinrichting en fundatie
- Vervolgens plaatsen units en afwerken
- Woonrijp maken

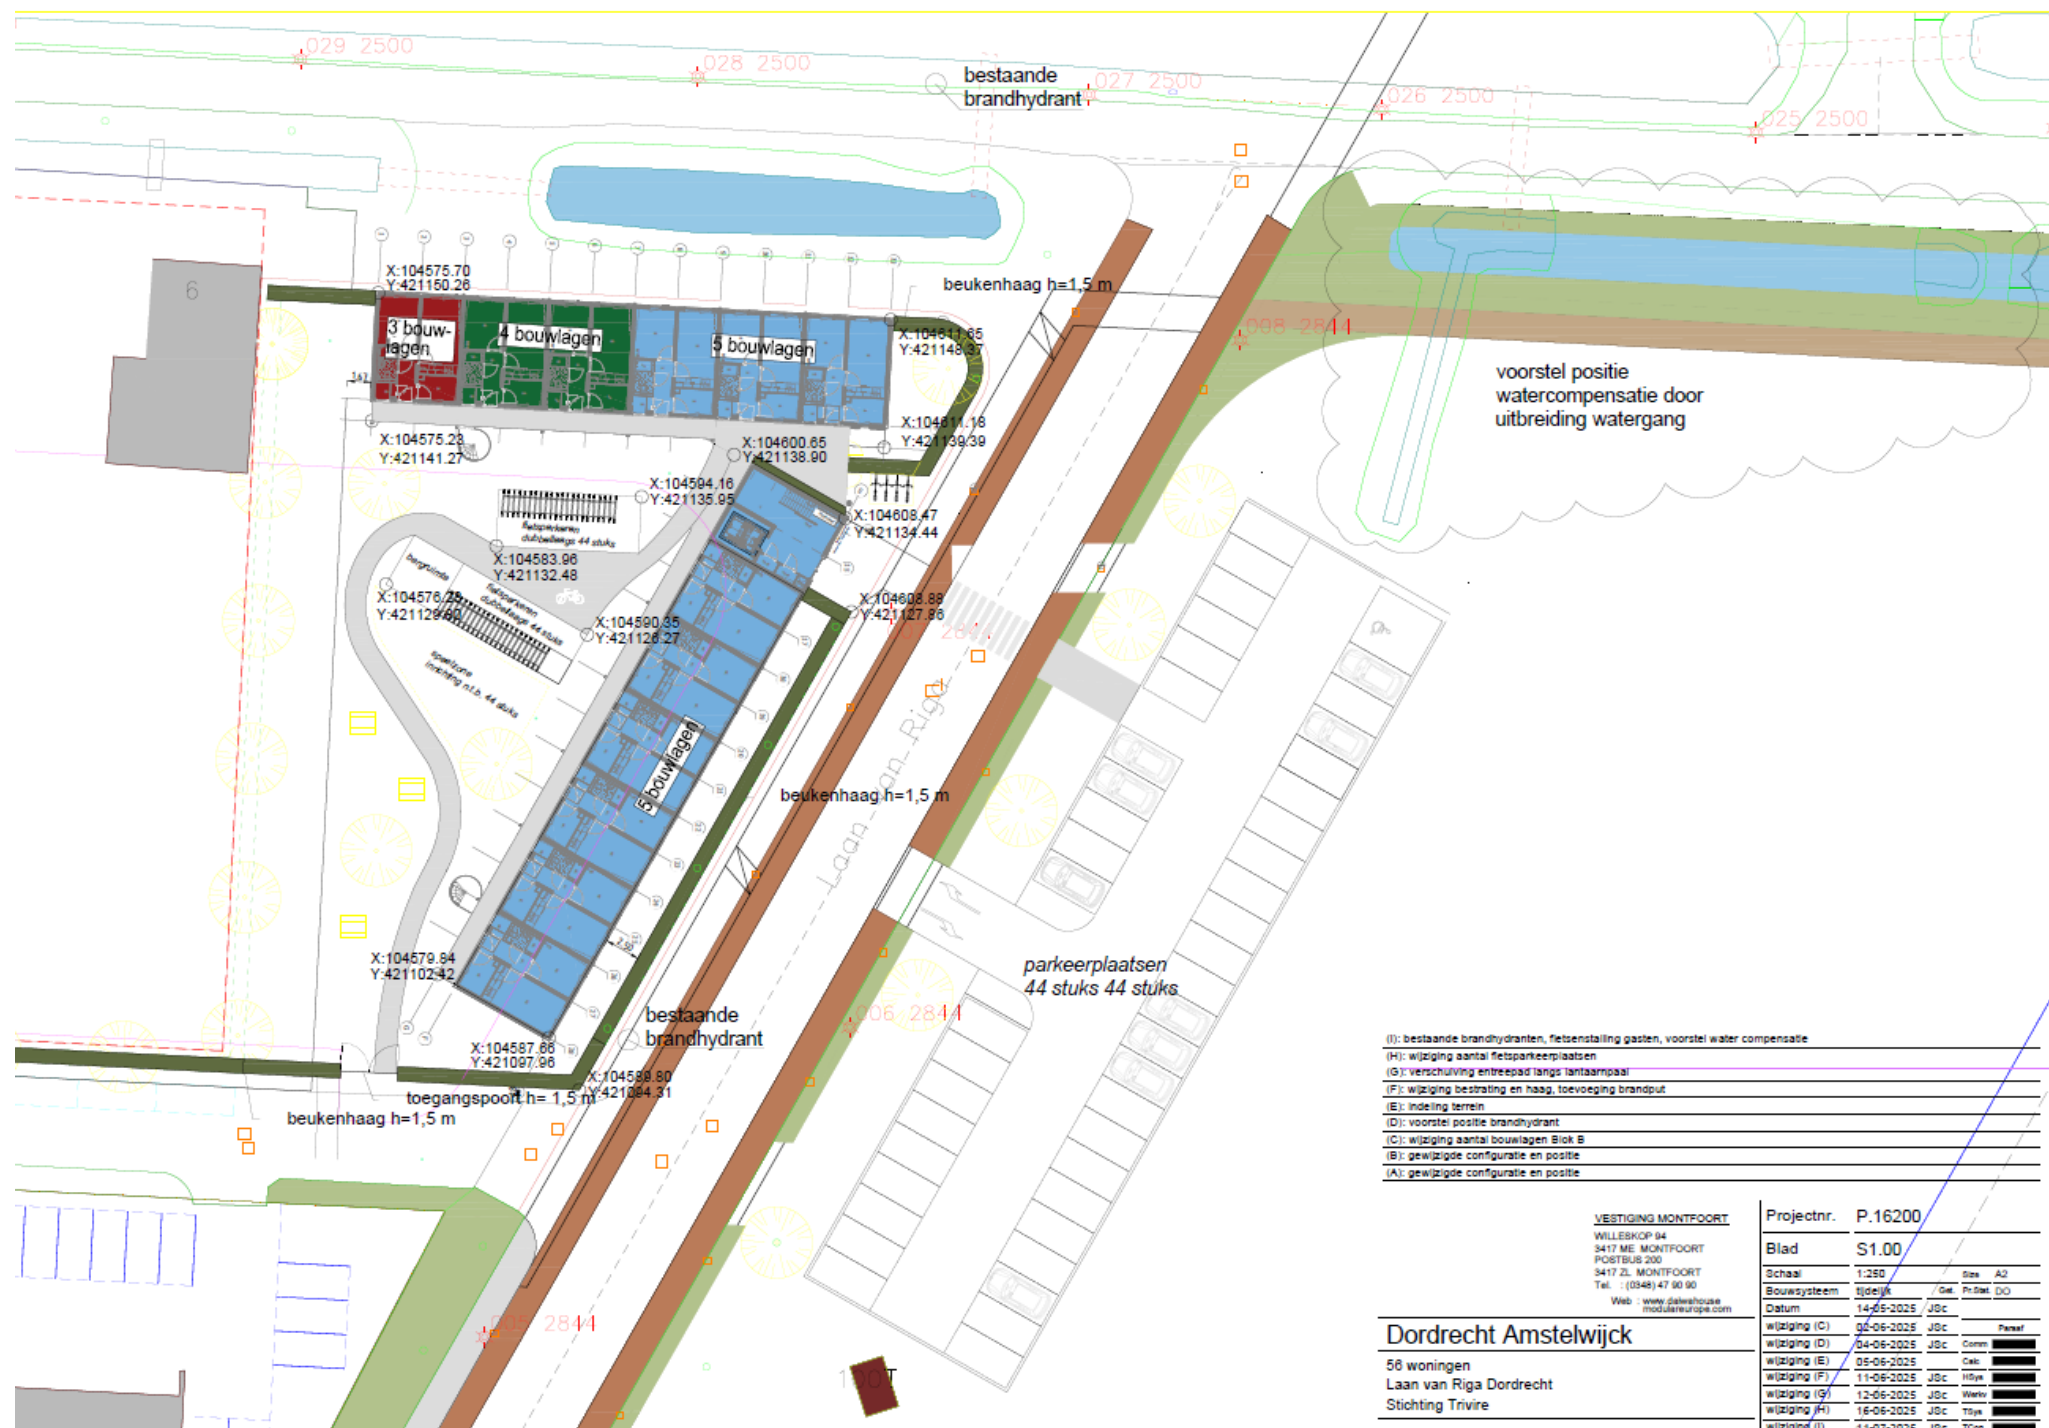

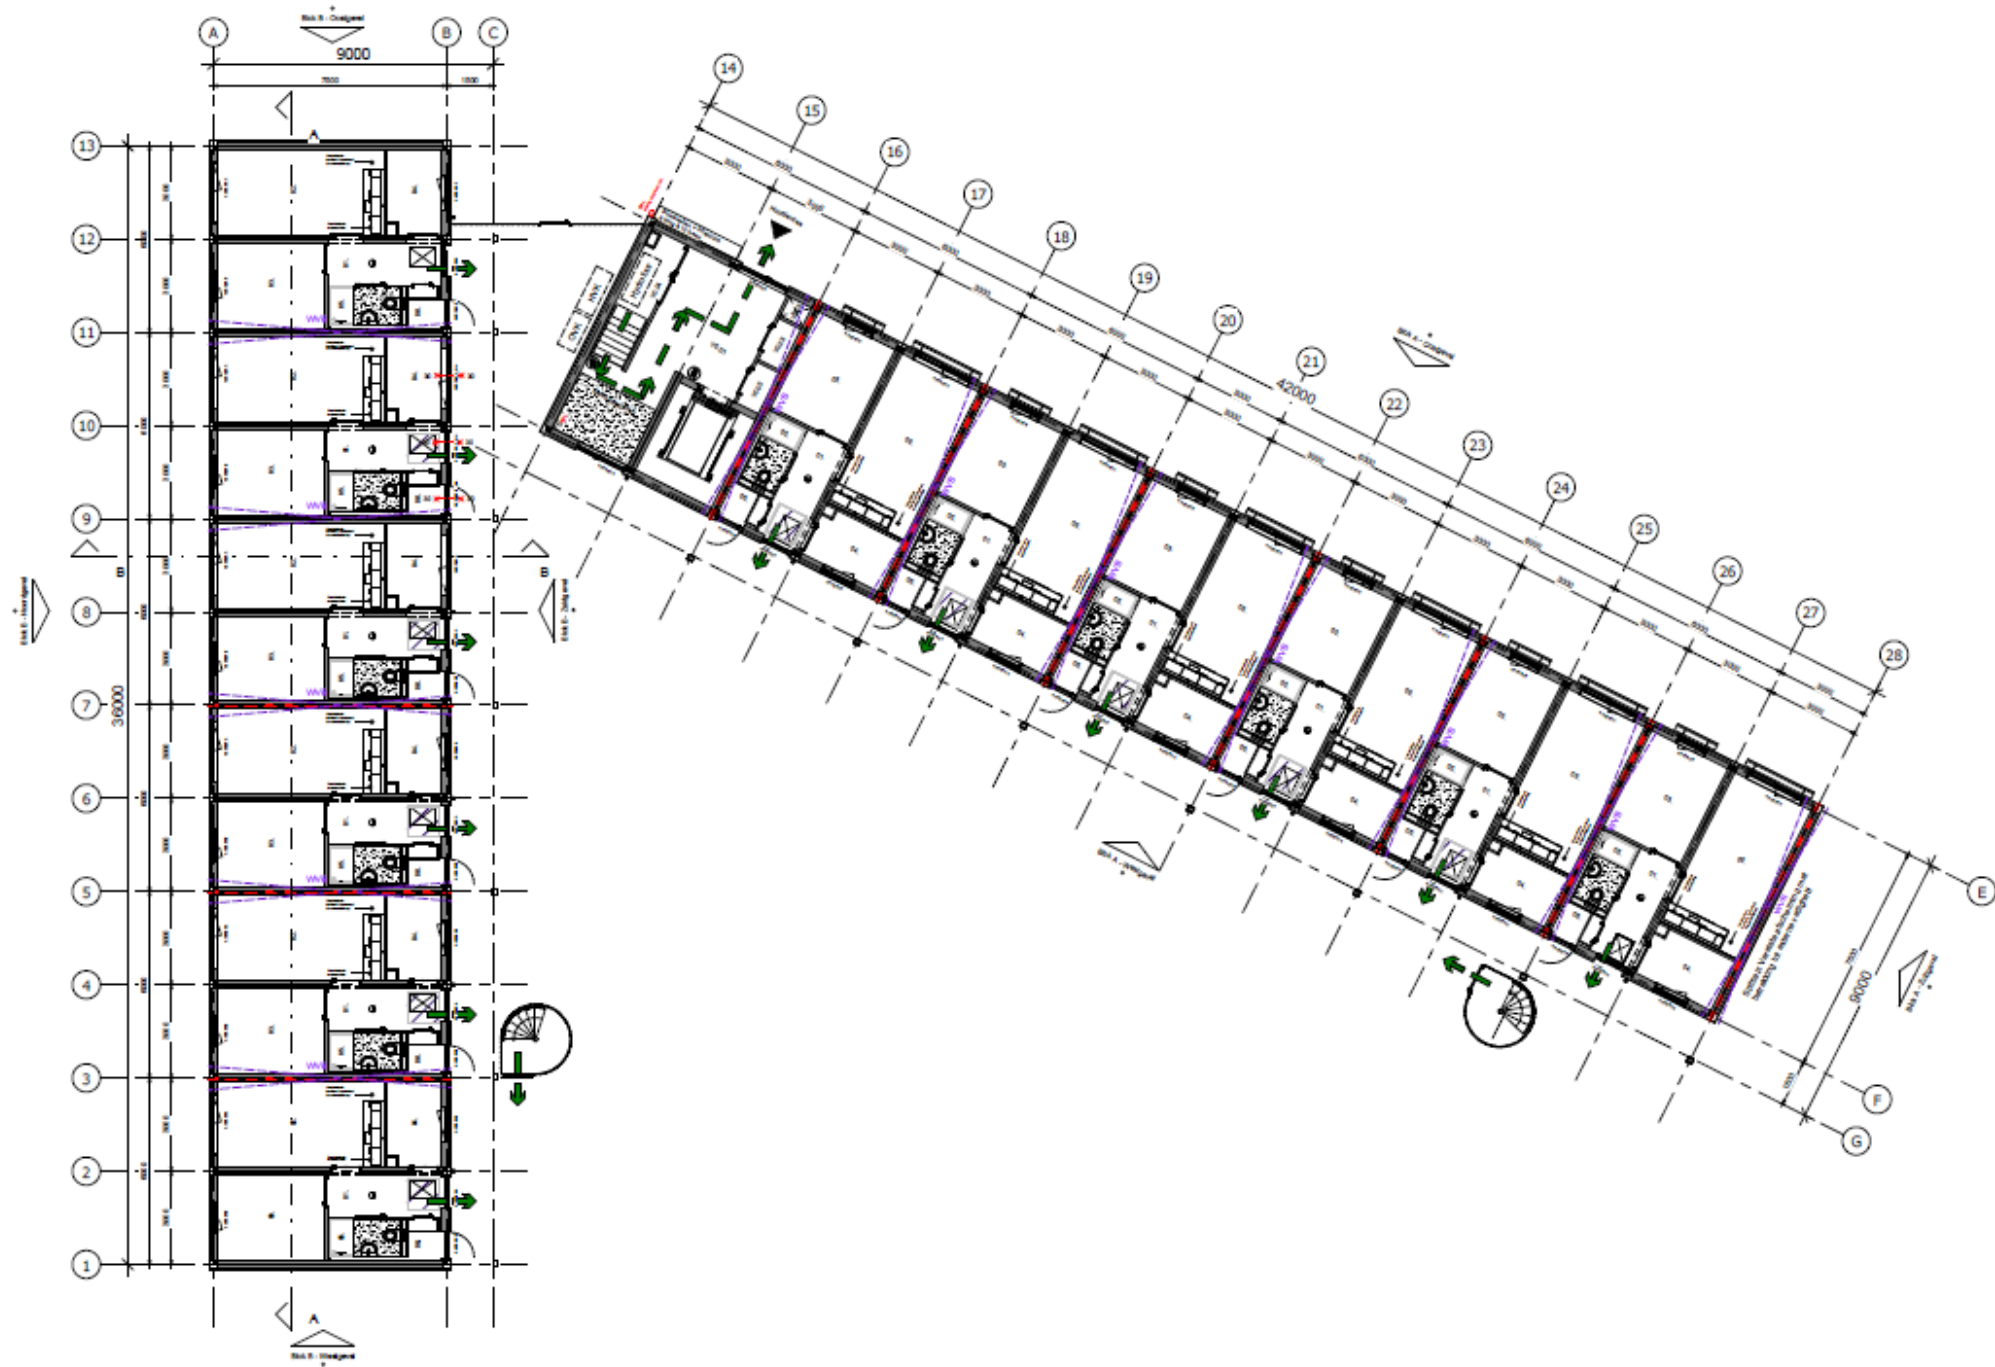


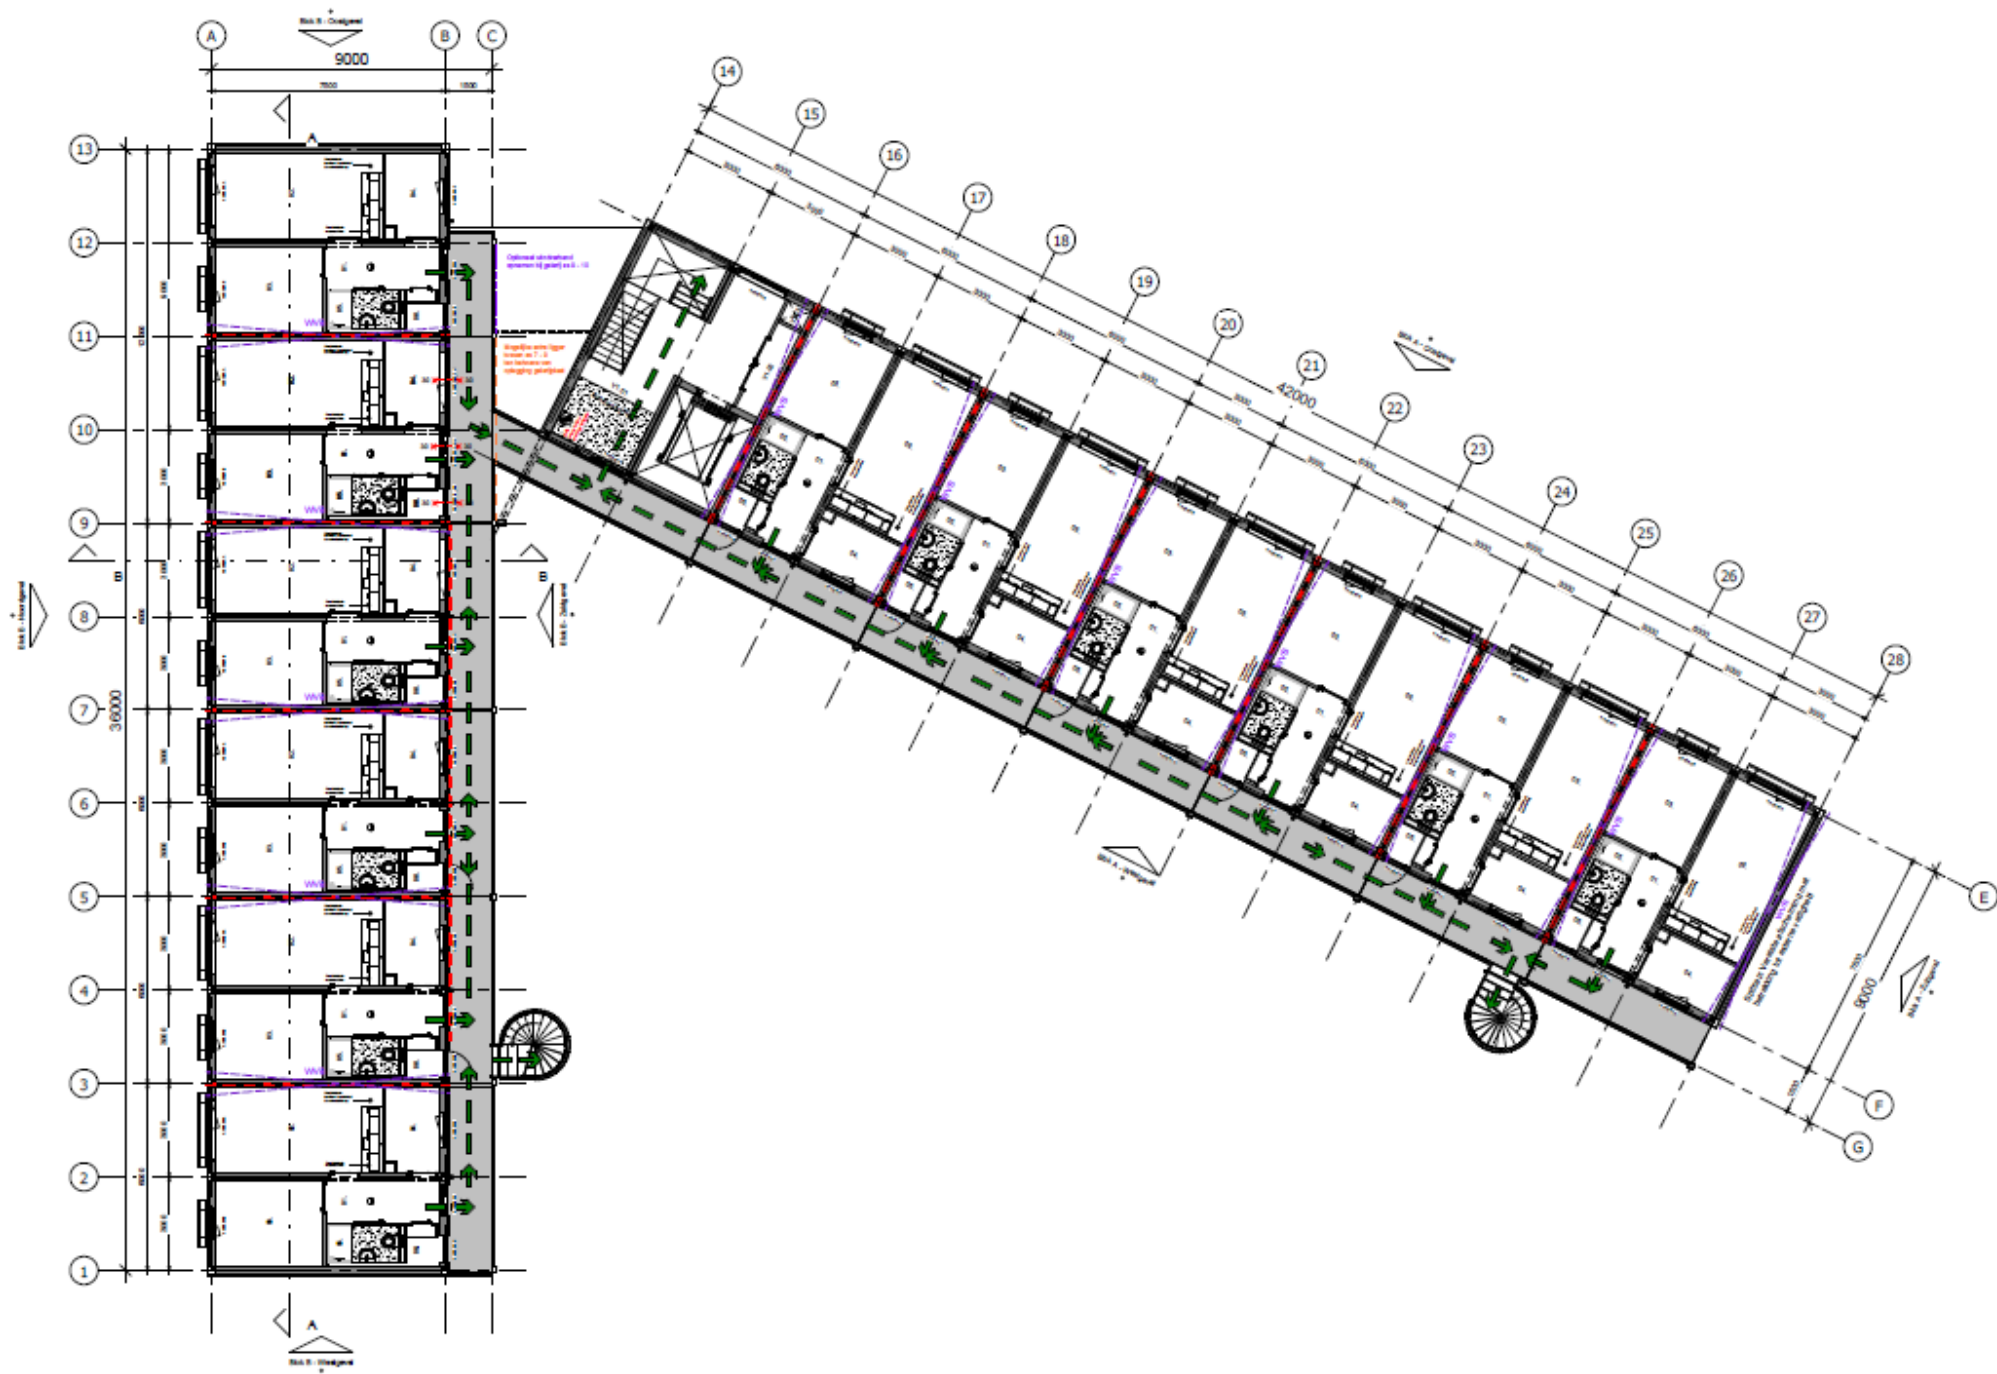

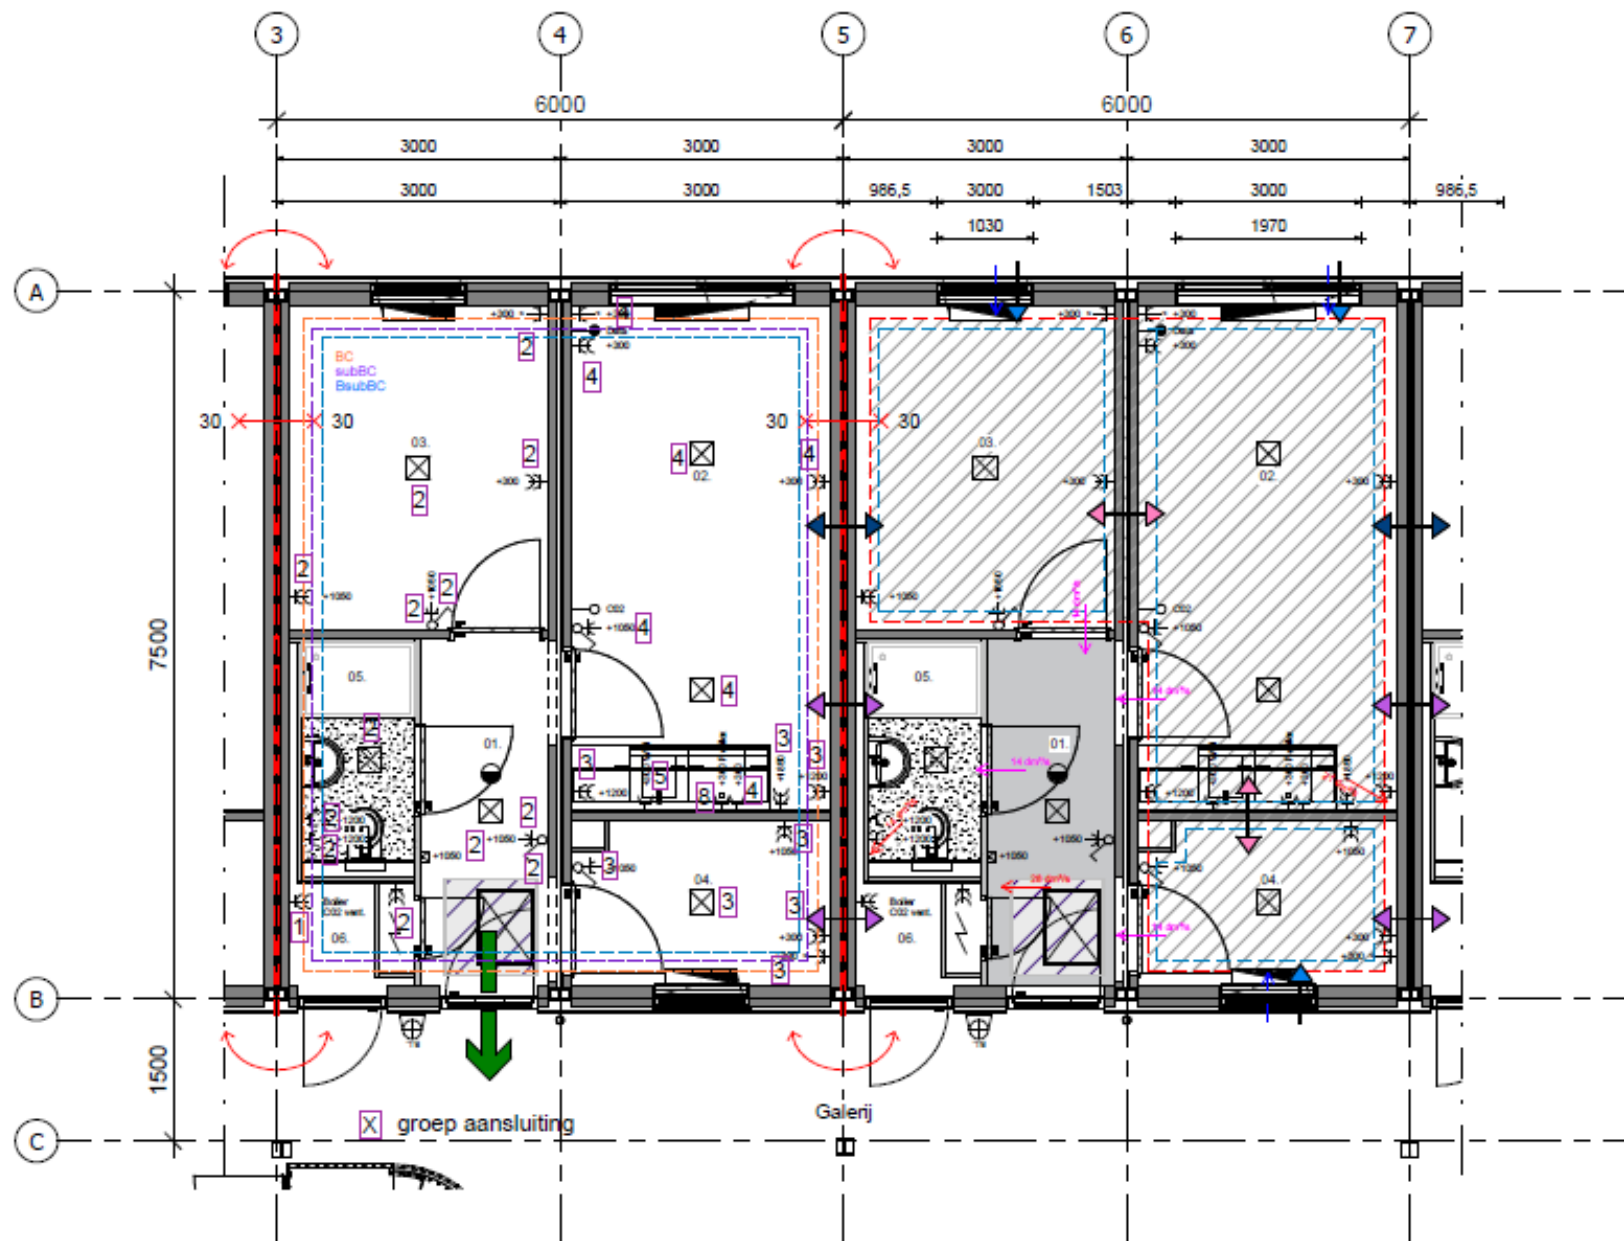

Brandveiligheid

Algemeen

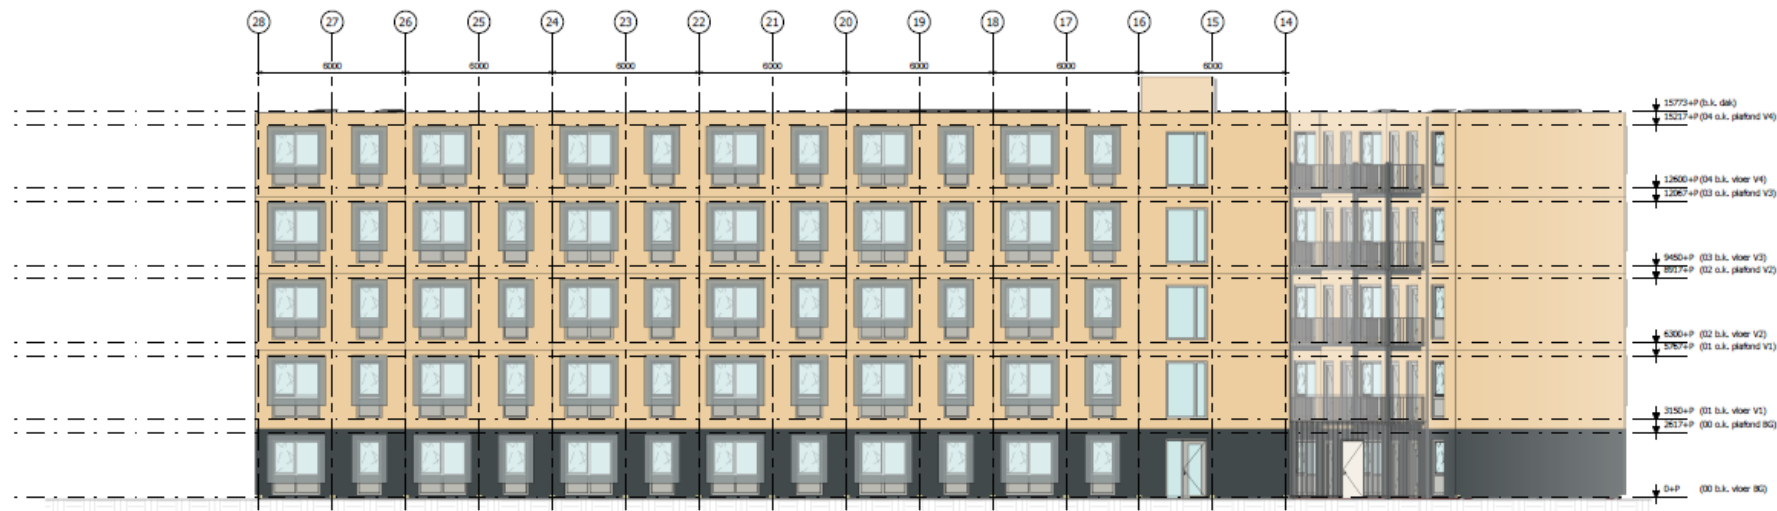

Blok A - Oostgevel



Blok A - Zuidgevel

Blok A - Westgevel

Materiaal- en kleurenstaat

NR.	Onderdeel	Materiaal	Kleur
01a.	Gevelafwerking B0	Composietplaat	E51363 Anthracite Grey (RAL 7016)*
01b.	Gevelafwerking V	Composietplaat	E51339 Cream (RAL 9001) & E52354-ES Cream White (RAL 1013)
02.	Deurkozijnen & deuren	Aluminium	Anthracite Grey (RAL 7016)*
03.	Raamkozijnen & ramen	Aluminium	Anthracite Grey (RAL 7016)*
04.	Gevelbekleding	Broncebas	Zwart
05.	Zetwerk	Anticel	Anthracite Grey (RAL 7016)*
06.	Galerij constructie	Staal	Anthracite Grey (RAL 7016)*

* Opties: R52343 Stone Grey (RAL 7030)

J: 14/07/25	Materiaal- en kleuren staat
T: 10/06/25	Informele kleuren + afm. kor. v. gewijzigd
D: 18/06/25	Klein gewijzigd en 10-11 gewijzigd
B: 10/05/25	Staat af toegenomen + materiaal- en afwerking gewijzigd
F: 03/05/25	Wijziging gebouwenformaat (gepland) + wijziging blok A + B
E: 18/05/25	Gevelafwerking toegewezen aan B0/B0/B0 + afwerking gewijzigd
D: 13/05/25	Blok A 100 gaten gewijzigd - galerij naar binnenrijden

Project: 55 Woningen Amstelwijk Dordrecht
Opdrachtgever: Thivre
Bouwlocatie: Laan van Riga, Amstelwijk, Dordrecht




Gevelaanzichten blok A


Scale: 1:100
Date: 10/06/25
Page: 10/06/25




Blok B - Noordgevel

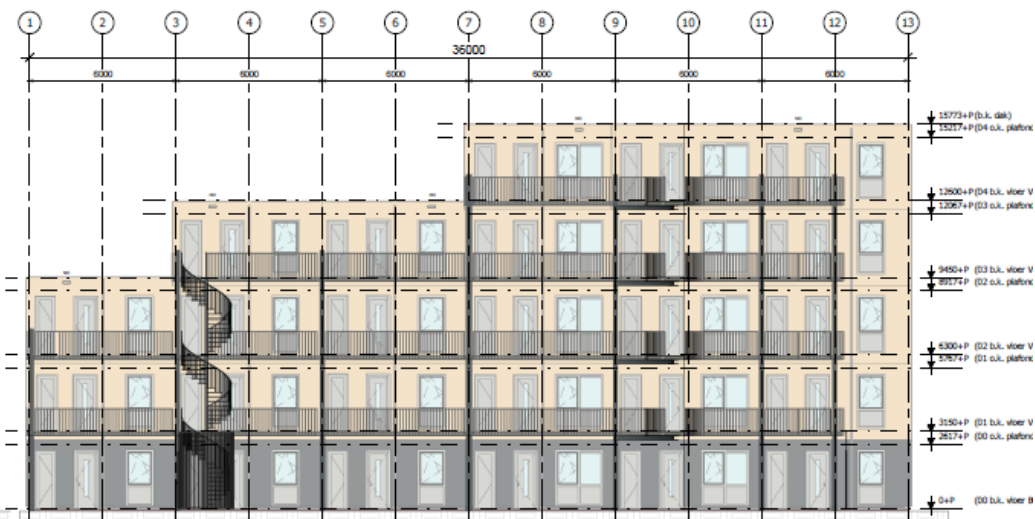

Blok B - Zuidgevel

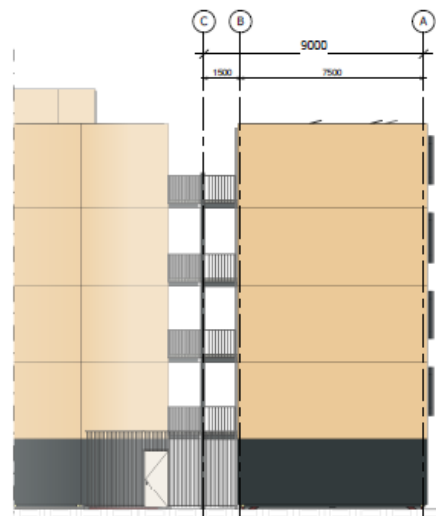

Blok B - Oostgevel

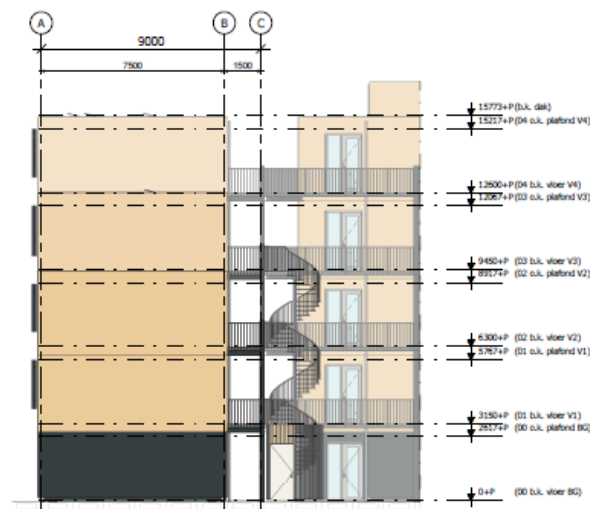

Blok B - Westgevel

Materiaal- en kleurenstaat

Nr.	Omschrijving	Materiaal	Kleur
01a.	Gevelafwerking BG	Composietplaat	E51503 Anthracite Grey (RAL 7016)*
01b.	Gevelafwerking V	Composietplaat	E51339 Cream (RAL 9001) & E52854-03 Opster White (RAL 1013)
02.	Deurkozijnen & deuren	Aluminium	Anthracite Grey (RAL 7016) *
03.	Ramenkozijnen & ramen	Aluminium	Anthracite Grey (RAL 7016) *
04.	Deurbekleding	Rubberneus	Zwart
05.	Zetwerk	Artsiel	Anthracite Grey (RAL 7016) *
06.	Gesteel constructie	Staal	Anthracite Grey (RAL 7016) *


* Optioneel E52043 Stone Grey (RAL 7030)

Project: 56 Woningen Amstelwijk Oordrecht
Opdrachtgever: Trivire
Bouwlocatie: Laan van Riga, Amstelwijk, Oordrecht

MATERIALISATIE GEVELS

Cofac Aluminium composiet schroefcassette + Rockpanel

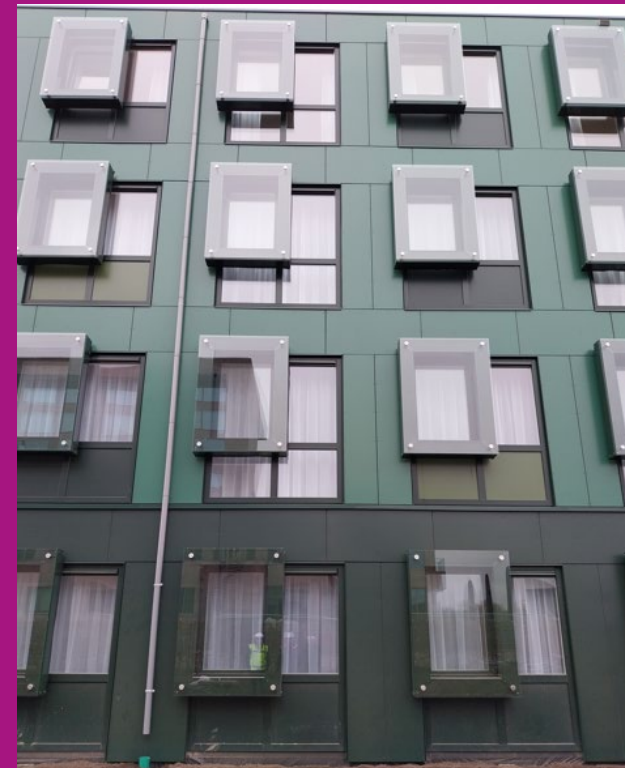

DANK U